

Opmålingsdistrikt	
1	11

Måleblad


Ifølge lovbekendtgørelse nr. 6 af 7. jan. 1977 er den, som flytter, borttager eller ødelægger et kendeligt skelmærke eller et varigt mærke for opmåling, pligtig at betale udgifterne ved dets genanbringelse.

© 1110523



LANDINSPEKTØRFIRMAET LE 34
ENERGIVEJ 34 · 2750 BALLERUP · TLF. 42 65 22 22

KOORDINATLISTE					
PUNKT NR.	Y METER	X METER	PUNKT NR.	Y METER	X METER
1	144339.15	79738.66	27	144387.84	79745.76
2	144350.31	79739.24	28	144385.88	79745.66
3	144359.00	79740.15	29	144344.96	79683.79
4	144371.25	79708.54	101	144368.37	79704.60
5	144375.83	79692.76	102	144371.42	79694.08
6	144353.44	79686.25	103	144356.56	79689.76
7	144351.94	79691.44	104	144353.33	79700.25
8	144350.93	79691.16	5118	144409.79	79752.56
9	144350.08	79694.10	8001	144318.77	79738.72
10	144351.04	79694.40	8002	144337.10	79738.59
11	144348.72	79702.13	8003	144352.26	79739.81
14	144332.98	79738.63	8004	144347.60	79699.81
15	144332.69	79732.91	8005	144355.05	79672.25
16	144350.31	79662.39	8006	144366.15	79705.80
18	144399.67	79676.19	8007	144380.93	79710.59
19	144422.82	79682.66	8008	144423.70	79722.10
20	144416.80	79713.96	8009	144388.79	79690.74
21	144393.23	79709.43	1110348	144318.22	79729.89
22	144410.23	79748.16	1110349	144409.48	79755.35
23	144410.04	79749.03	1110521	144190.76	79798.81
24	144406.90	79750.84	1110523	144429.24	79644.54
25	144404.89	79751.10	K902058MLB PÅ DATADISK 224		
26	144403.22	79750.16			

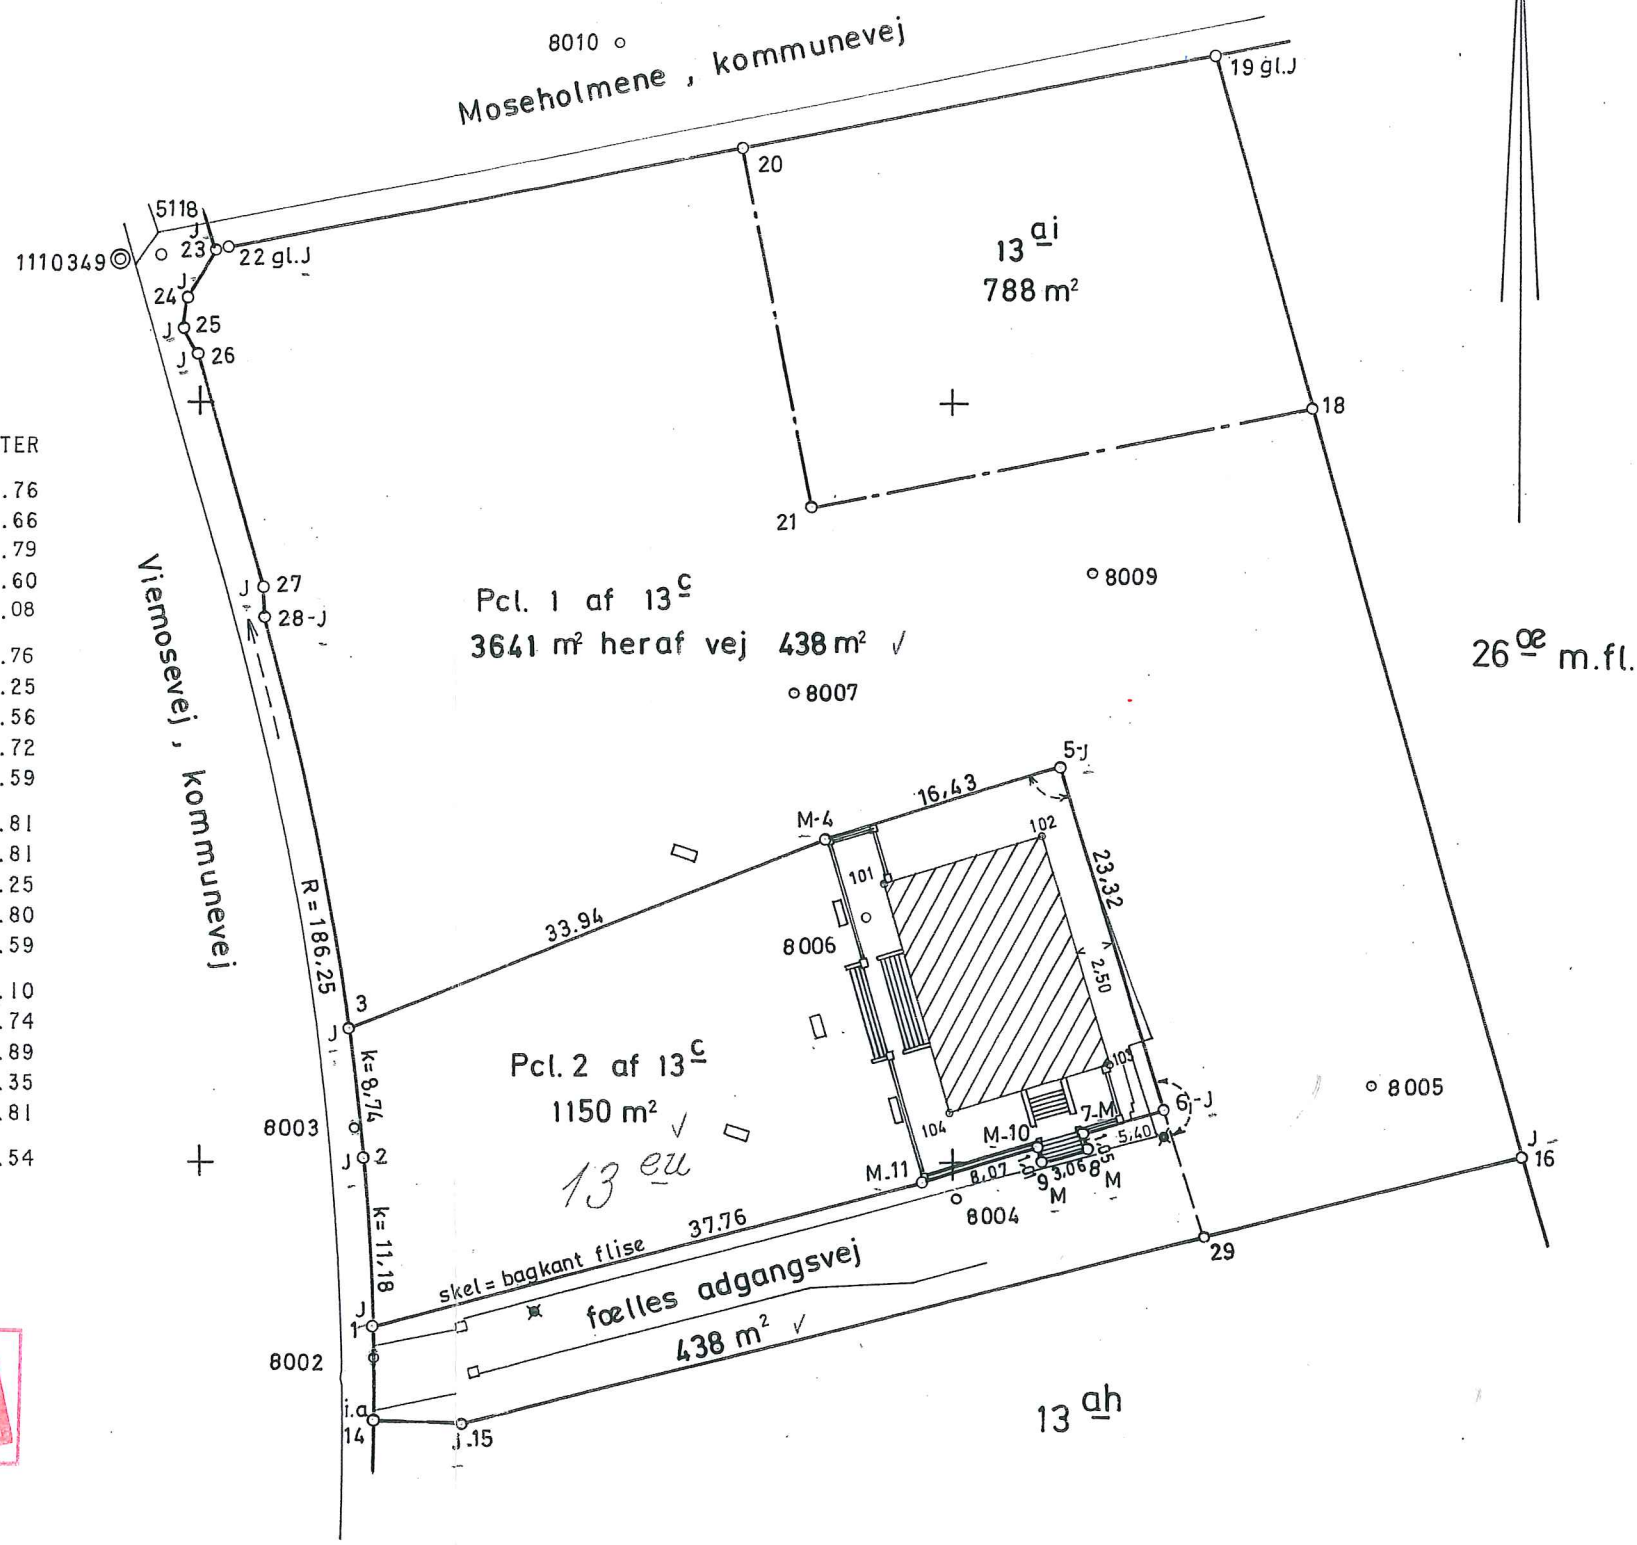

X 79 650
Y 144 400

Matr. nr. 13^c m.fl.

Ejerlav: Islev By, Islev

Ejerslavskode: 1-26-51

Kommune: Rødovre

Opmålt i: november 1990

Rettet i: januar 1991

Målforhold: 1:500

Lsp. j. nr.: 902058



[Handwritten signature]
landinspektør

© 8001 © 1110348

Signaturforklaring:

- B ○ : Betonskelpæl
- J ○ : Jernrør med skeltegn
- P ○ : Plade eller bolt med skeltegn
- T ○ : Træpæl med skeltegn
- B/D ○ : Betonskelpæl sikret med underjordisk drænrør
- B/J ○ : Betonskelpæl sikret med underjordisk jernrør
- J/D ○ : Jernrør sikret med underjordisk drænrør
- J/J ○ : Jernrør sikret med underjordisk jernrør
- : Blindt skel, der ikke bortfalder

Andre signaturer:
Se DS 104 og 198

Mål eller koordinater, der kun er til brug ved indlægningen på matrikelkortet, er angivet med klamme.

Mål eller koordinater, der er overført fra en sag, der tidligere er indsendt til matrikeldirektoratet, er mærket med GI.

X 79 700
Y 144 300